


ANUNT INTENTIE DE ELABORARE PLAN URBANISTIC ZONAL „CENTRU LOGISTIC DESFACERE SI APROVIZIONARE FERME VEGETALE SI PROCESARE PRODUSE AGRICOLE” COMUNA TOPRAISAR, PARCELA A521/3, LOT 2/2 SI 2/3

ARGUMENTARE: PLANUL URBANISTIC ZONAL URMARESTE STABILIREA UNOR REGLEMENTARI NOI CU PRIVIRE LA REGIMUL DE CONSTRUIRE, INALTIMEA MAXIMA ADMISA, PROCENTUL DE OCUPARE A TERENULUI (POT), COEFICIENTUL DE UTILIZARE A TERENULUI (CUT), RETRAGEREA CLADIRILOR FATA DE ALINIAMENT SI DISTANTELE FATA DE LIMITELE LATERALE SI POSTERIOARE ALE PARCELELOR.

INITIATOR: COOPERATIVA AGRICOLA "DOBROGEA SUD"
ELABORATOR: ARH. CAMELIA RUSU - B.I.A.

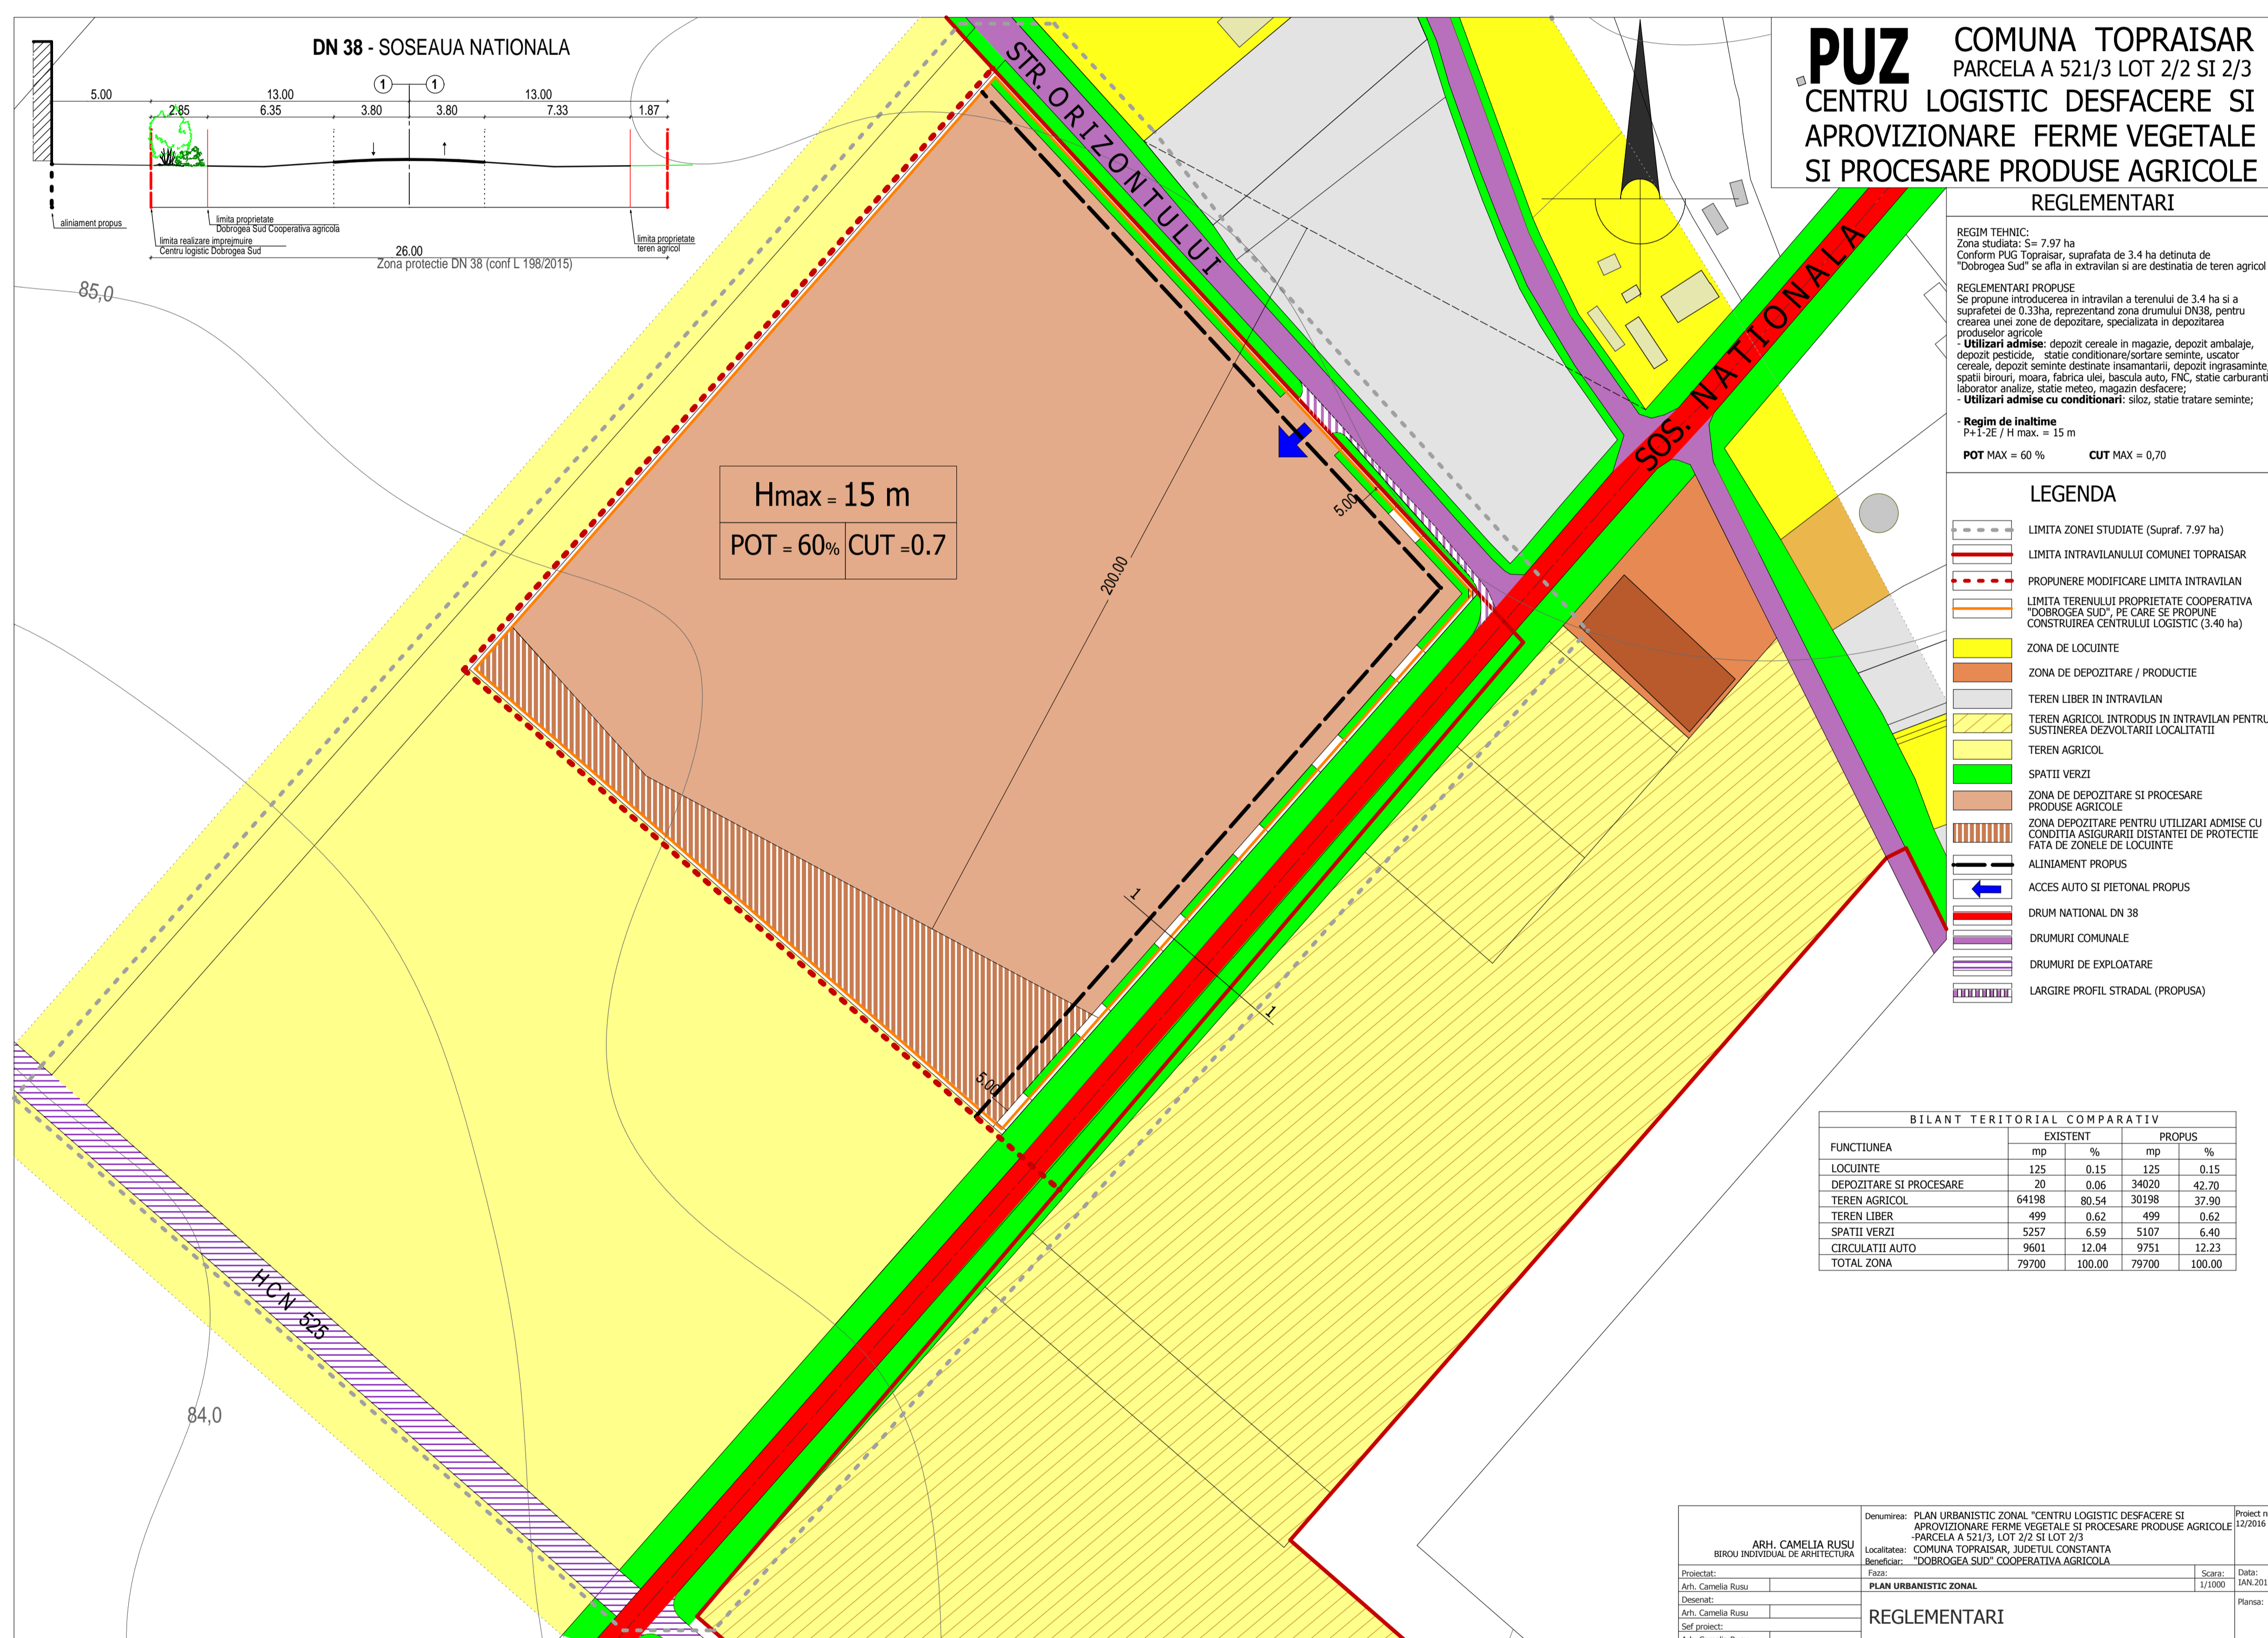

PUBLICUL ESTE INVITAT SA TRANSMITA OBSERVATII SI PROPUNERI PRIVIND INTENTIA DE ELABORARE A PLANULUI URBANISTIC ZONAL IN PERIOADA - 19.06.2017 - 24.06.2017

OBSERVATIILE SUNT NECESARE IN VEDEREA STABILIRII CERINTELOR DE ELABORARE SI VOR FI TRANSMISE LA ADRESA PRIMARIEI COMUNEI TOPRAISAR, BIROUL URBANISM, TEL. 0241.785238

ETAPELE PRECONIZATE PENTRU CONSULTAREA PUBLICULUI PANA LA APROBAREA PLANULUI:
19.06.2017 - 24.06.2017 - ETAPA PREGATITOARE - ANUNTAREA INTENTIEI DE ELABORARE PUZ
7.07.2017 - 1.08.2017 - ETAPA ELABORARII PROPUNERILOR -CONSULTARE DOCUMENTATIE
2.08.2017 - 6.08.2017 - COMUNICARE REZULTATE

PERSOANA RESPONSABILA CU INFORMAREA SI CONSULTAREA POPULATIEI
DIN PARTEA ELABORATORULUI - ARH CAMELIA RUSU